


ŘEZ A-A

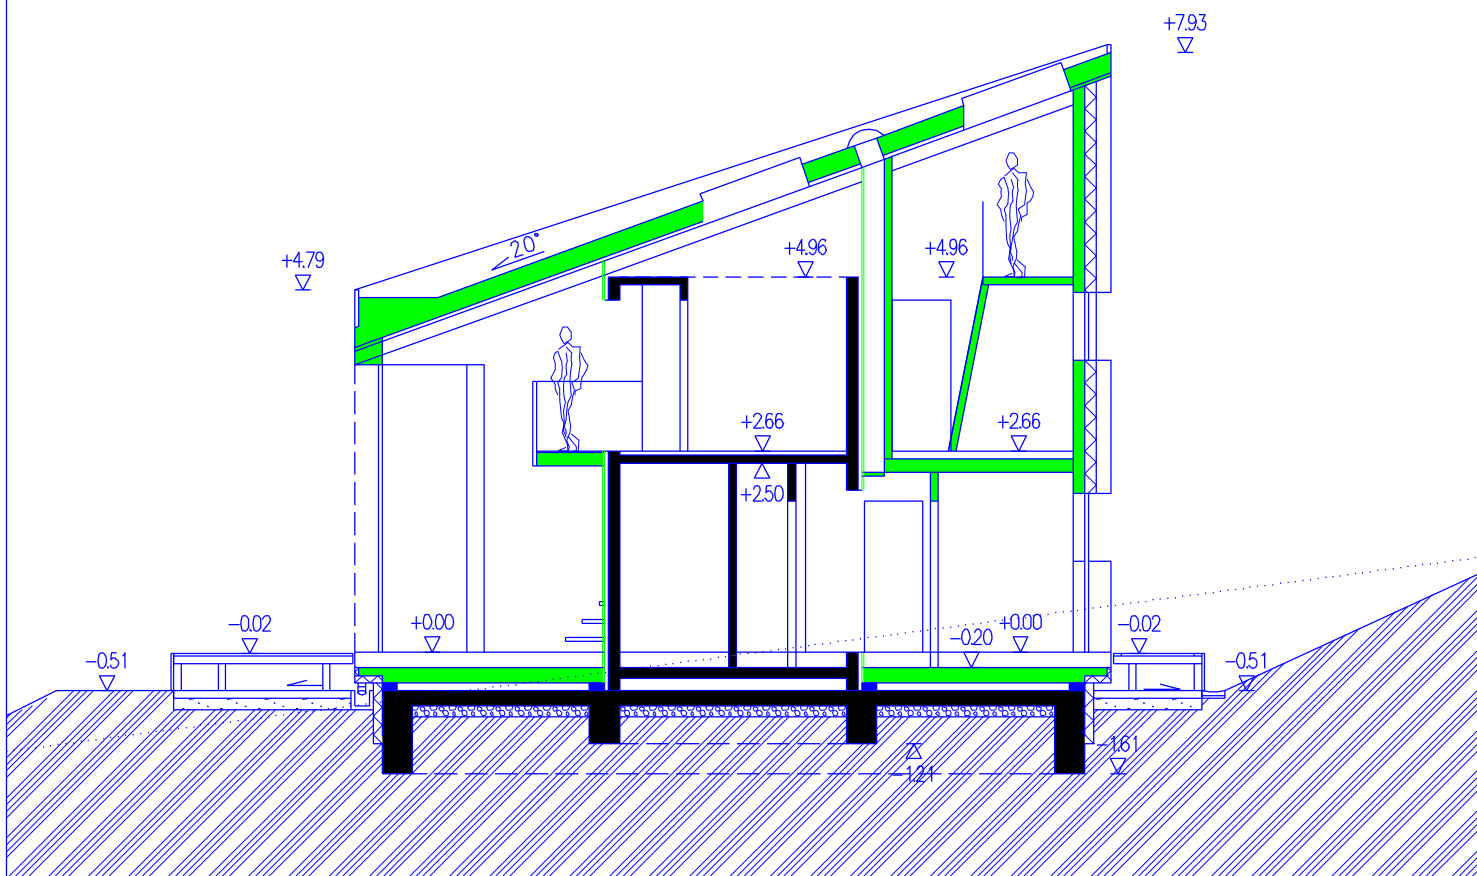

LEGENDA DYNAMIKY



PEVNÁ ČÁST



OTOČNÁ ČÁST

PROJEKT:
RD SLUNEČNICE

PROJEKTANT :
ZDENĚK JIRÍČEK

NÁZEV :
ŘEZ A-A

ČÍSLO DOKUMENTACE :
2.3



MĚŘITKO:
1:100